


SP SP ZOZ WE FROMBORKU
RZUT PARTERU
skala 1:200

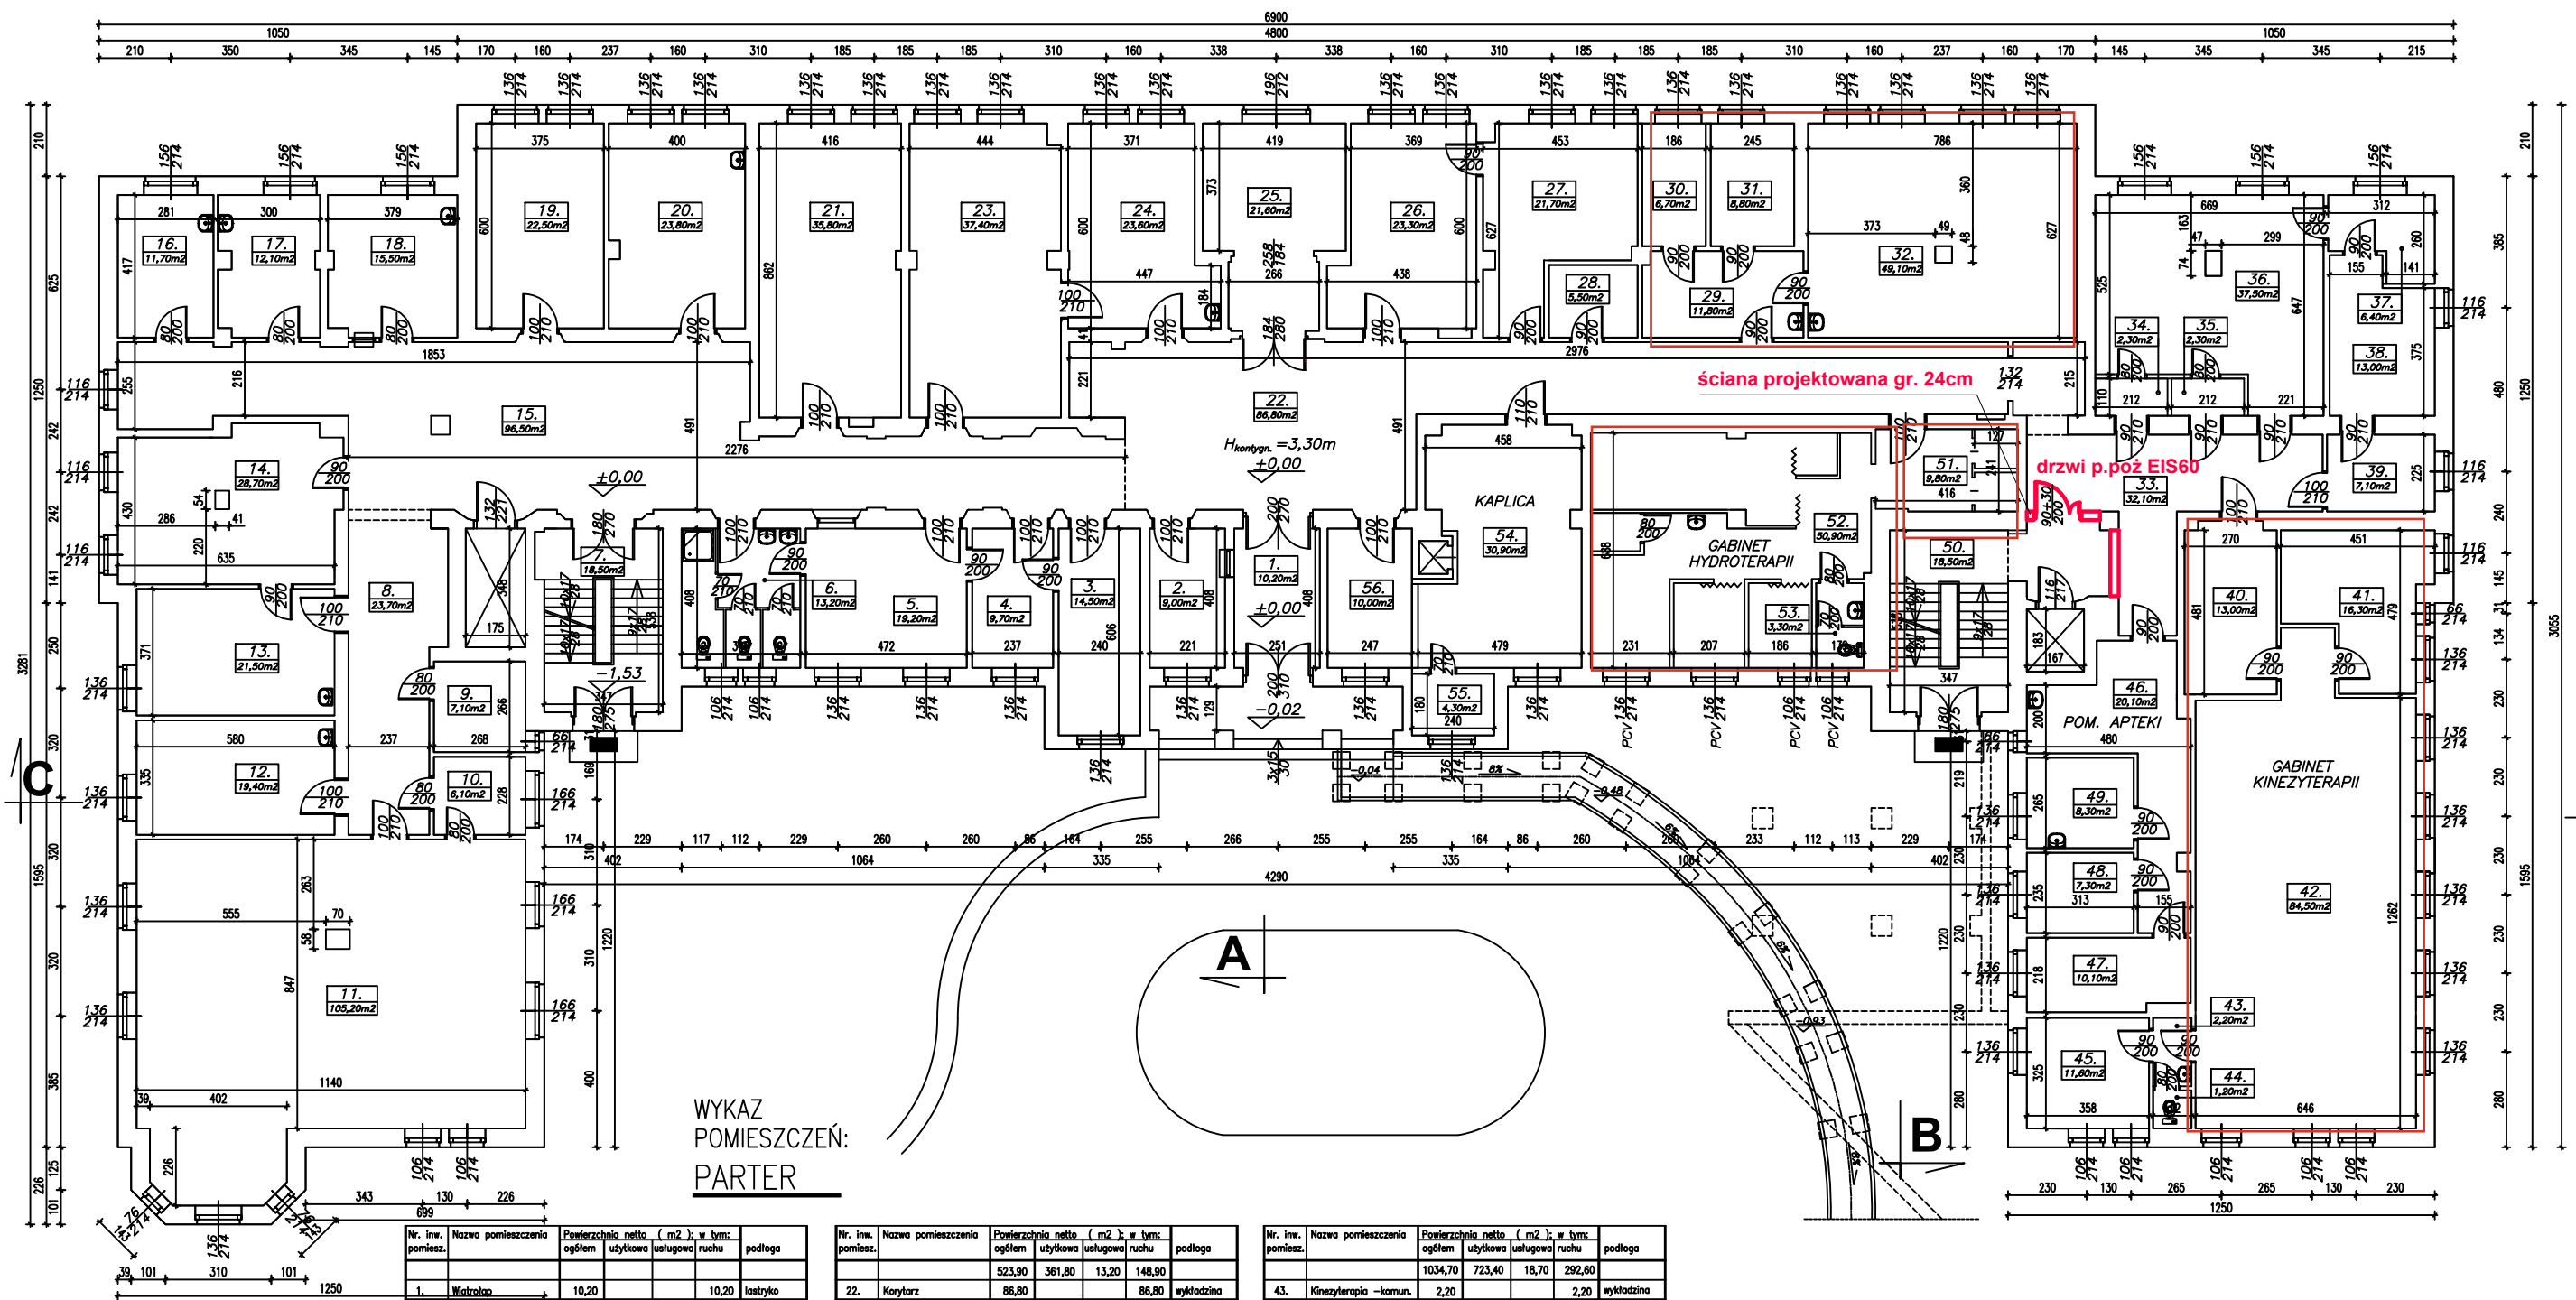

WYKAZ
POMIESZCZEŃ:
PARTER

Nr. inw. pomieszcz.	Nazwa pomieszczenia	Powierzchnia netto (m ²) x w tym:			podłoga
		ogółem	użytkowa	usługowej ruchu	
1.	Wiatrołap	10,20		10,20	łazienka
2.	Portiernia	9,00	9,00		wykładzina
3.	Pokój	14,50	14,50		wykładzina
4.	Pokój	9,70	9,70		wykładzina
5.	Izba przyjęć	19,20	19,20		wykładzina
6.	Łazienka	13,20		13,20	terakota
7.	KL. schodowa	18,50		18,50	łazienka
8.	Korytarz	23,70		23,70	wykładzina
9.	Pokój	7,10	7,10		wykładzina
10.	Pokój	6,10	6,10		wykładzina
11.	Świetlica - Klub	105,20	105,20		parkiet
12.	Biuro	19,40	19,40		parkiet
13.	Biuro - kasa	21,50	21,50		parkiet
14.	Biuro - kasa	28,70	28,70		parkiet
15.	Korytarz	96,50		96,50	wykładzina
16.	Biuro	11,70	11,70		parkiet
17.	Biuro	12,10	12,10		parkiet
18.	Biuro - kasa	15,50	15,50		parkiet
19.	Biuro	22,50	22,50		parkiet
20.	Biuro	23,80	23,80		parkiet
21.	Pokój narad	35,80	35,80		parkiet
		523,90	361,80	13,20	148,90

Nr. inw. pomieszcz.	Nazwa pomieszczenia	Powierzchnia netto (m ²) x w tym:			podłoga
		ogółem	użytkowa	usługowej ruchu	
22.	Korytarz	86,80		86,80	wykładzina
23.	Gab. Dyrektora	37,40	37,40		parkiet
24.	Sekretariat	23,60	23,60		parkiet
25.	Hall	21,60	21,60		wykładzina
26.	Pokój	23,30	23,30		wykładzina
27.	Pokój - komputerowy	21,70	21,70		wykładzina
28.	Serwerownia	5,50		5,50	wykładzina
29.	Korytarz - wewn.	11,80		11,80	wykładzina
30.	Magazyn	6,70	6,70		wykładzina
31.	Magazyn	8,80	8,80		wykładzina
32.	Archiwum	48,10	48,10		wykładzina
33.	Korytarz	32,10		32,10	wykładzina
34.	Magazyn	2,30	2,30		wykładzina
35.	Magazyn	2,30	2,30		wykładzina
36.	Biuro - archiwum	37,50	37,50		wykładzina
37.	Magazyn	6,40	6,40		wykładzina
38.	Pokój	13,00	13,00		wykładzina
39.	Pokój	7,10	7,10		wykładzina
40.	Kinezyterapia - komun.	13,00		13,00	wykładzina
41.	Kinezyterapia	16,30	16,30		wykładzina
42.	Kinezyterapia	84,50	84,50		wykładzina
		1034,70	723,40	18,70	292,60

Nr. inw. pomieszcz.	Nazwa pomieszczenia	Powierzchnia netto (m ²) x w tym:			podłoga
		ogółem	użytkowa	usługowej ruchu	
43.	Kinezyterapia - komun.	2,20		2,20	wykładzina
44.	Kinezyterapia - W.C.	1,20	1,20		wykładzina
45.	Kinezyterapia - Gabinet	11,20	11,20		wykładzina
46.	Apteka - komunikacja	20,10		20,10	wykładzina
47.	Apteka	10,10	10,10		wykładzina
48.	Apteka	7,30	7,30		wykładzina
49.	Apteka	8,30	8,30		wykładzina
50.	KL. schodowa	18,50		18,50	łazienka
51.	Hydroterapia - szatnia	9,80	9,80		terakota
52.	Hydroterapia	50,90	50,90		terakota
53.	Hydroterapia - W.C.	3,30	3,30		terakota
54.	Kaplica	30,90	30,90		wykładzina
55.	Kaplica - zakrystia	4,30	4,30		wykładzina
56.	Biuro	10,00	10,00		wykładzina
		1222,80	870,70	18,70	333,40

PRACOWNIA PROJEKTOWA ARCHITEKTURY I BUDOWNICTWA "ATLANT" - JAN KOPERKIEWICZ
82-300 ELBLĄG, UL. PRUSA 3B/6
tel.(55) 235-47-25, kom.501-41-55-42, e-mail: jankoperkiewicz@wp.pl

Branża: ARCHITEKTURA

Faza: Projekt budowlany

PRZEBUDOWA POMIESZCZEŃ W RAMACH
PROJEKTU POD NAZWĄ "MODERNIZACJA
I DOPOSAŻENIE W NOWOCZESNY SPRZĘT
SAMODZIELNEGO PUBLICZNEGO
SPECJALISTYCZNEGO PSYCHIATRYCZNEGO
ZAKŁADU OPIEKI ZDROWOTNEJ WE FROMBORKU

SP SP ZOZ WE FROMBORKU
14-530 Frombork, ul. Sanatoryjna 1.

RZUT PARTERU

Skala 1 : 200

Inwestor:		SP SP ZOZ WE FROMBORKU 14-530 Frombork, ul. Sanatoryjna 1.	
Funkcja	Imię i Nazwisko	Nr upr.	Podpis
Autor:	mgr inż. arch. Jan Koperkiewicz	101/01/OL 838/88/K	
Opracowanie:			
Opracowanie:			
Data:	czerwiec 2020 r.		Nr rysunku: 1